


SÜDFASSADE MST. 1:200

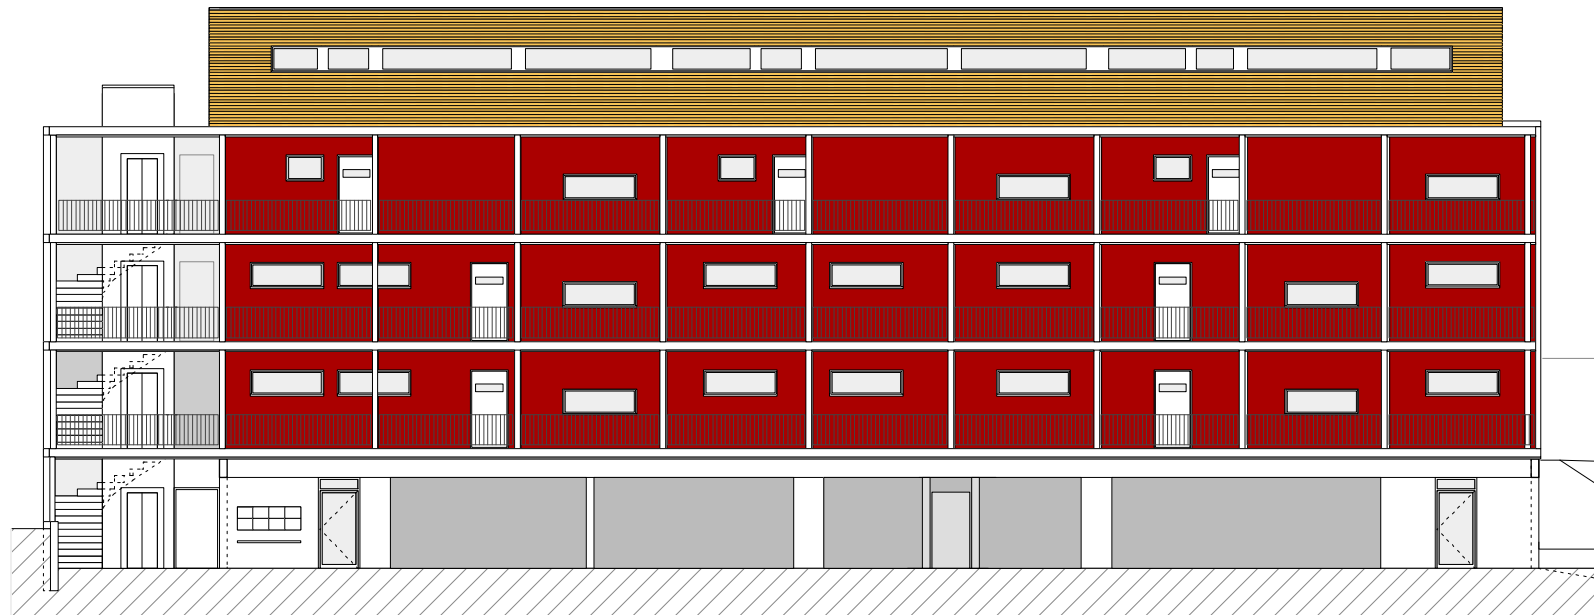

NORDFASSADE MST. 1:200